


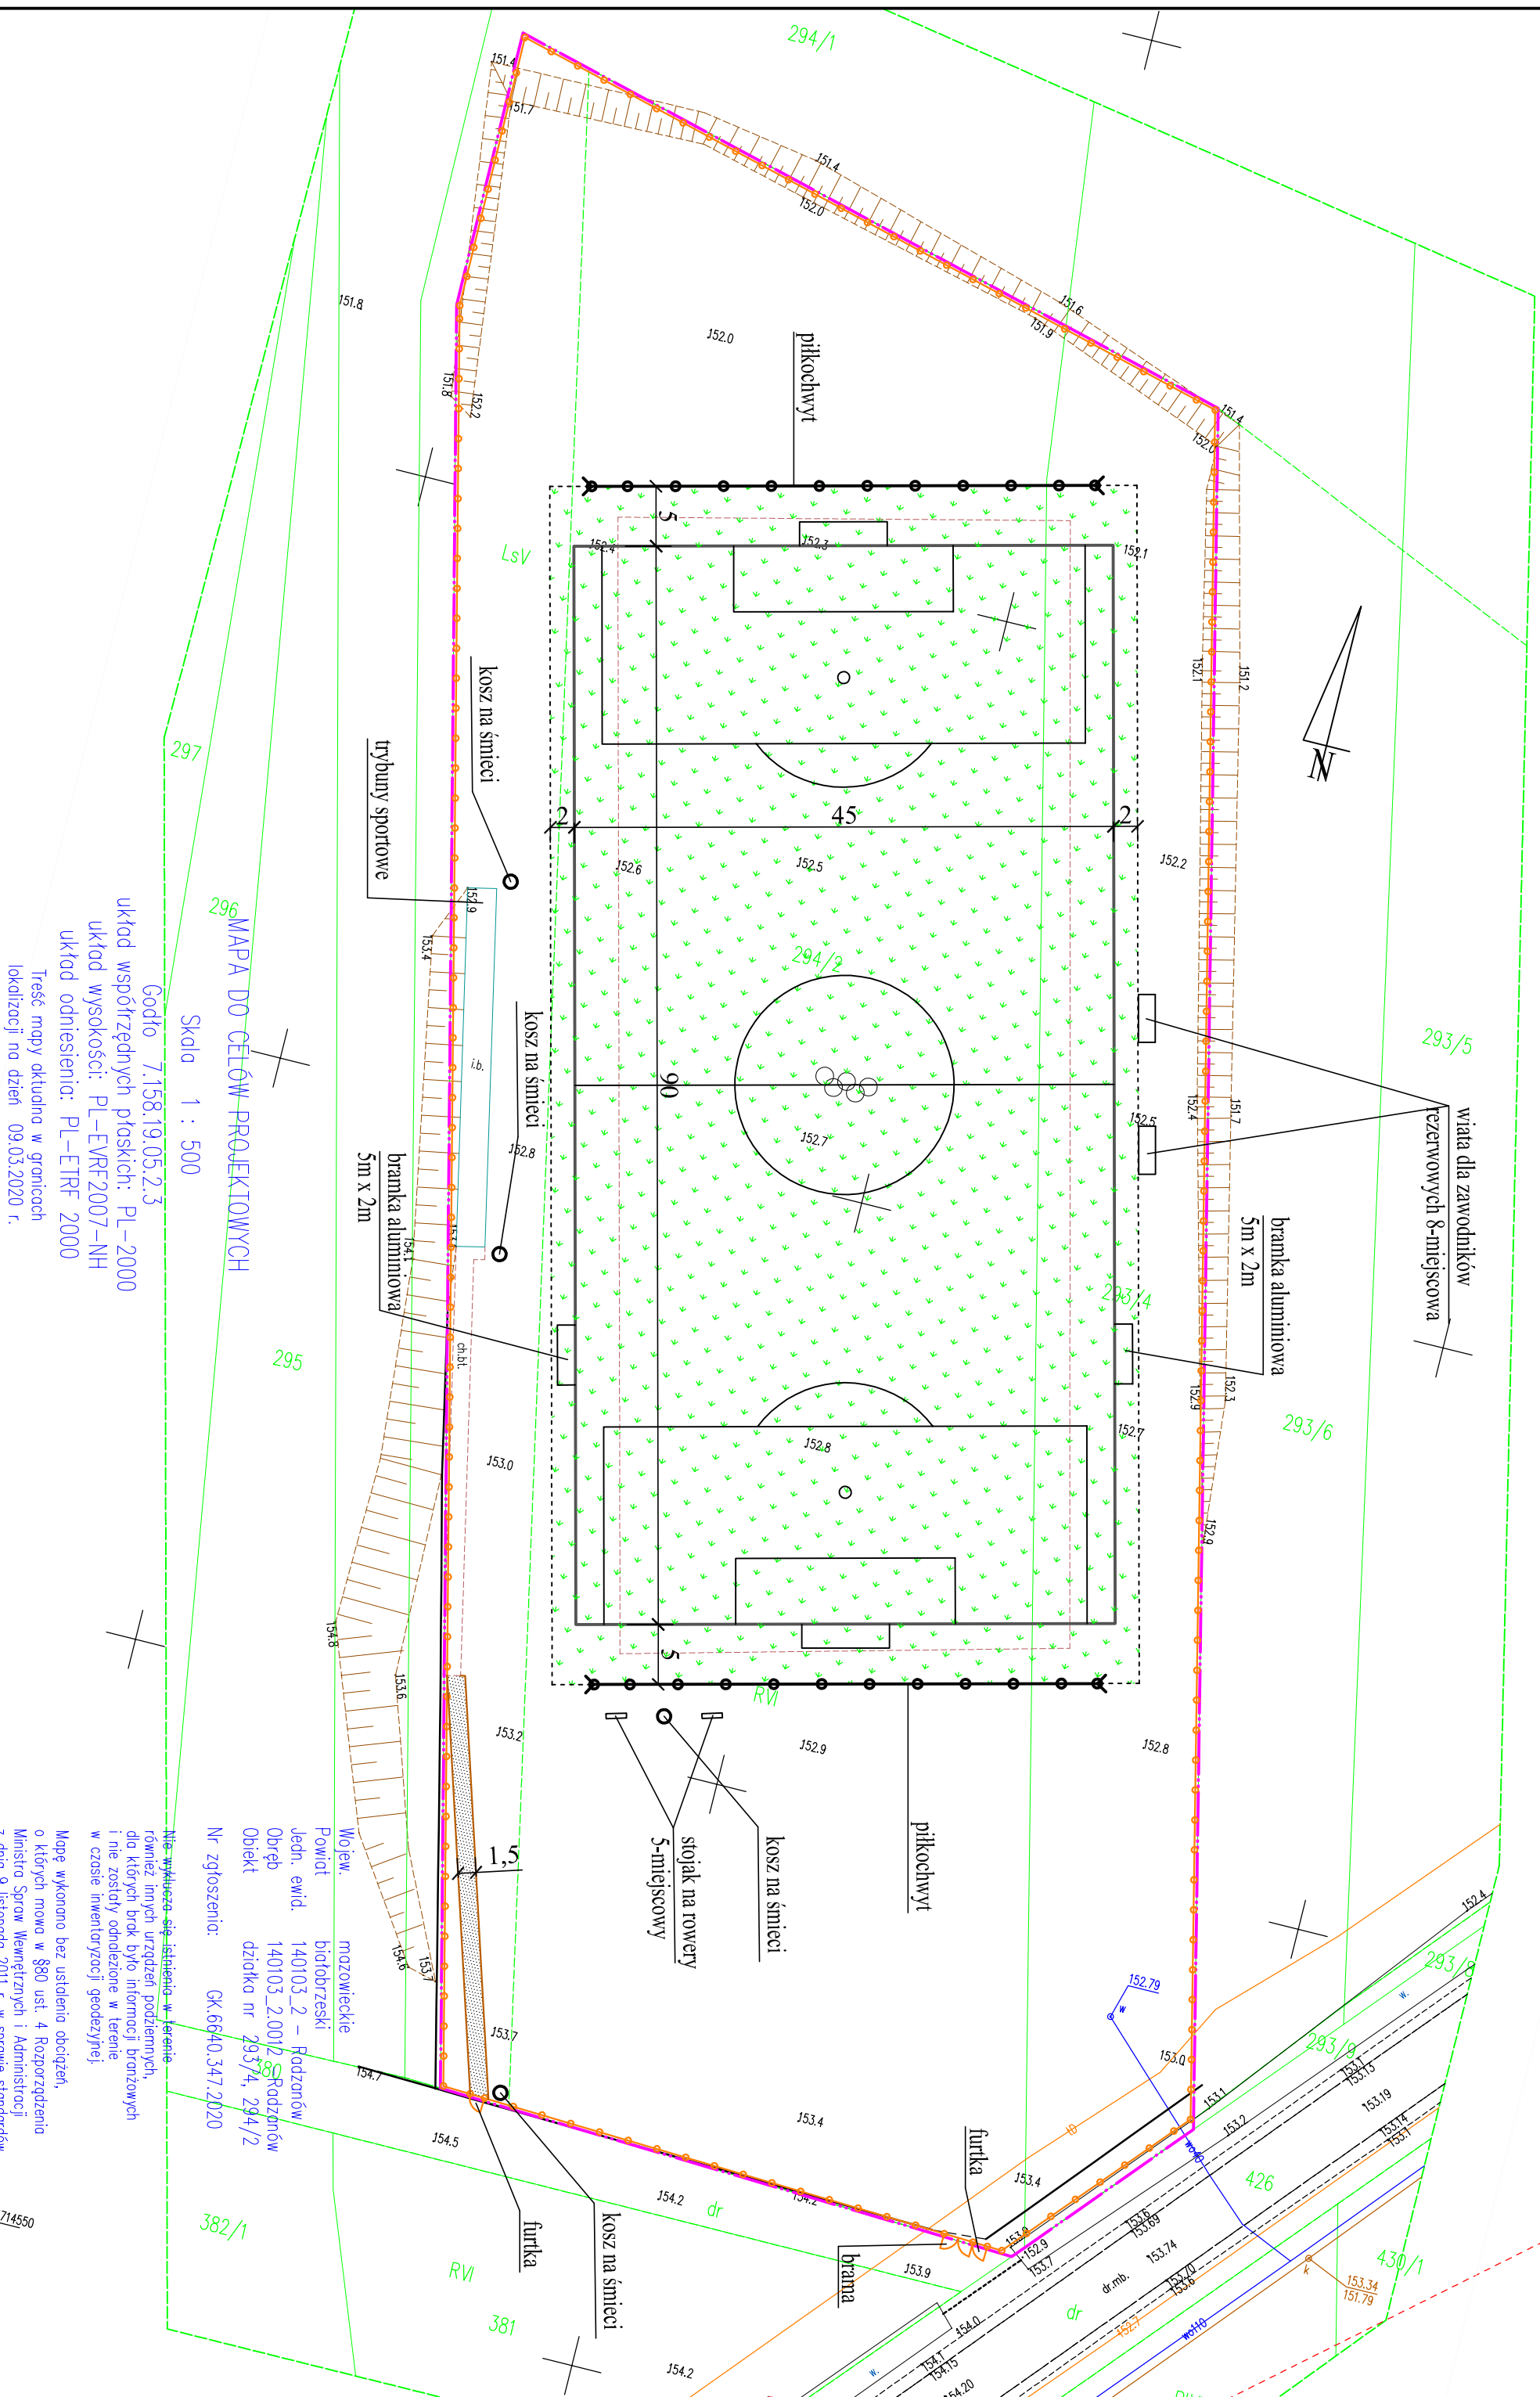

ZAMAWIAJĄCY:		WYKONAWCA:	
GININA RADZANÓW RADZANÓW 92a 26-807 RADZANÓW		Firma Usługowa MS 26-400 Przysucha, ul. Staszica 32 tel/fax: 048 675 25 45, mobil: 0 509 024 080 e - mail: smaterek@oz.pl	
AUTORZY	IMIĘ I NAZWISKO	SPECIALNOŚĆ	NR UPRAWNIENI
Projektant	mgr inż. Szymon Materek	drogowa	MAZ/0021/PWOD/07
Opracował	mgr Łukasz Grzegoreczk		-
Temat: PRZEBUDOWA BOISKA GMINNEGO W RADZANOWIE			
Nazwa rysunku: PROJEKT ZAGOSPODAROWANIA TERENU			
Branża: Drogowa	Stadium: Projekt wykonawczy		
Data: 03.2020	Skala: 1:500	Nr umowy:	Zlecenie
Nr rysunku: 2			

Wszystkie roboty budowlane wykonywane w pobliżu sieci należy wykonać ręcznie pod nadzorem przedstawiciela właściciela sieci.

UWAGA:

	boisko sportowe
	nawierzchnia chodnika
	obrzeże 6x20
	granica opracowania
	ogrodzenie boiska

LEGENDA: