

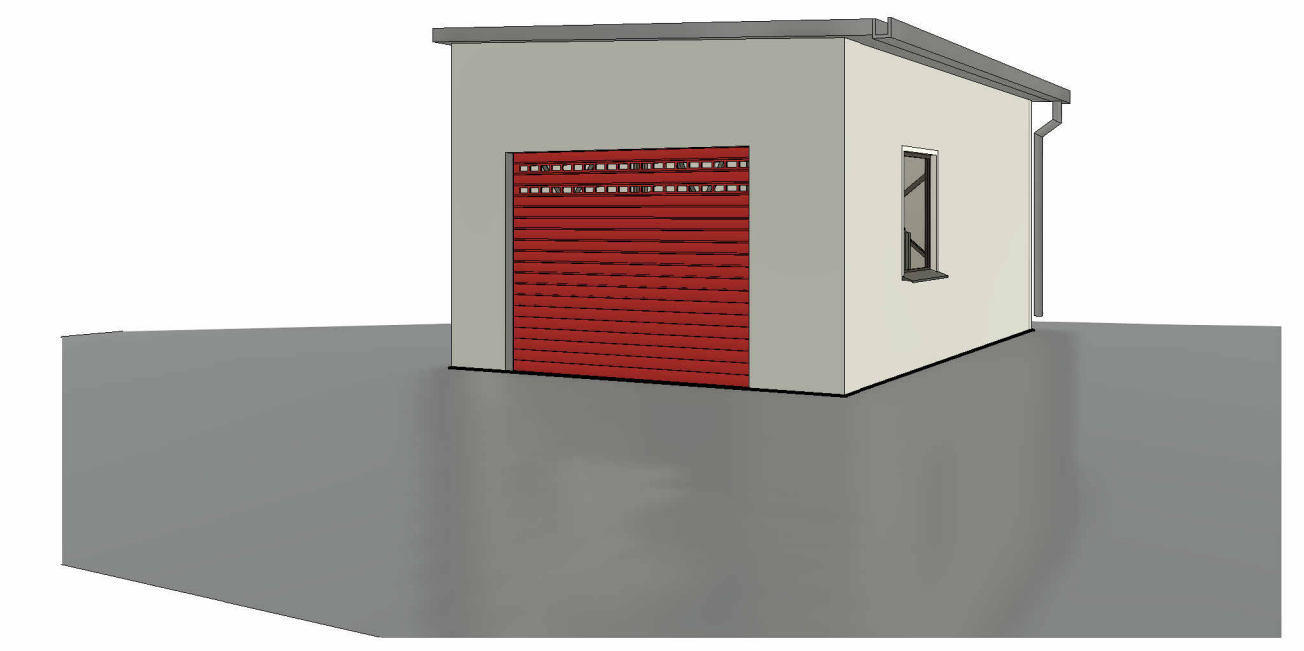
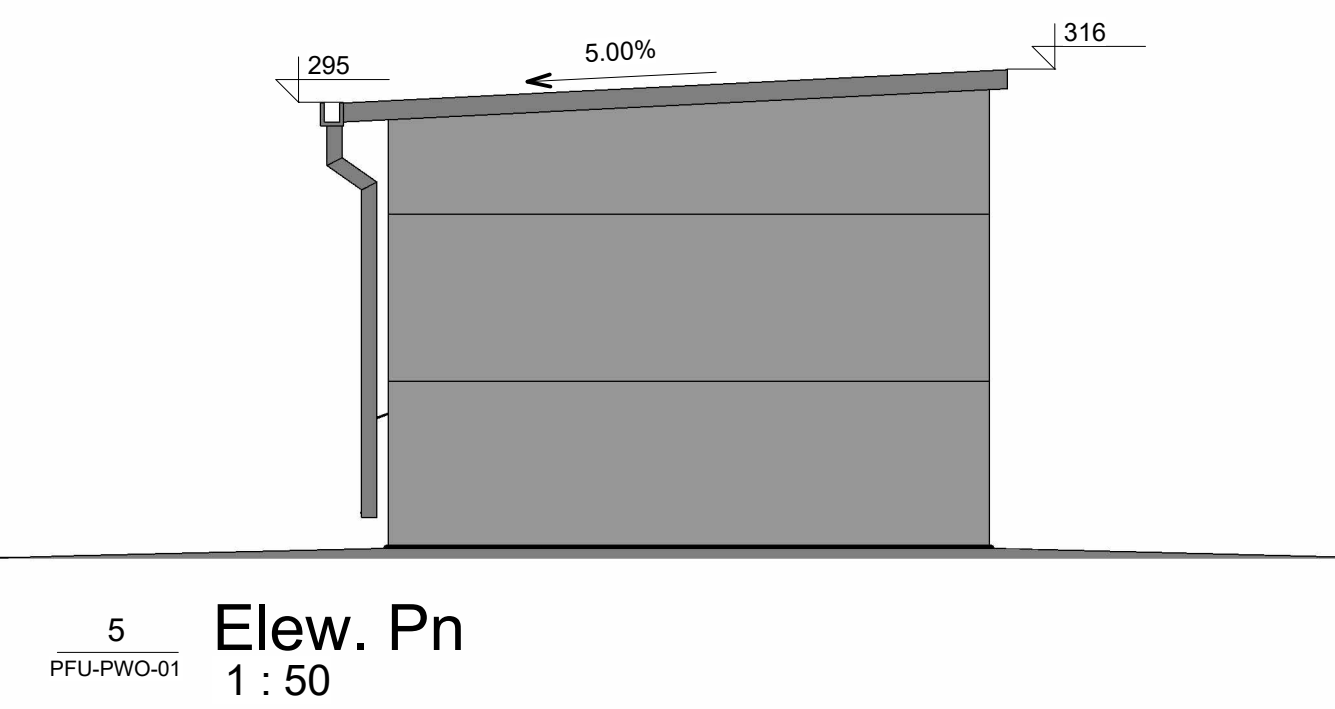
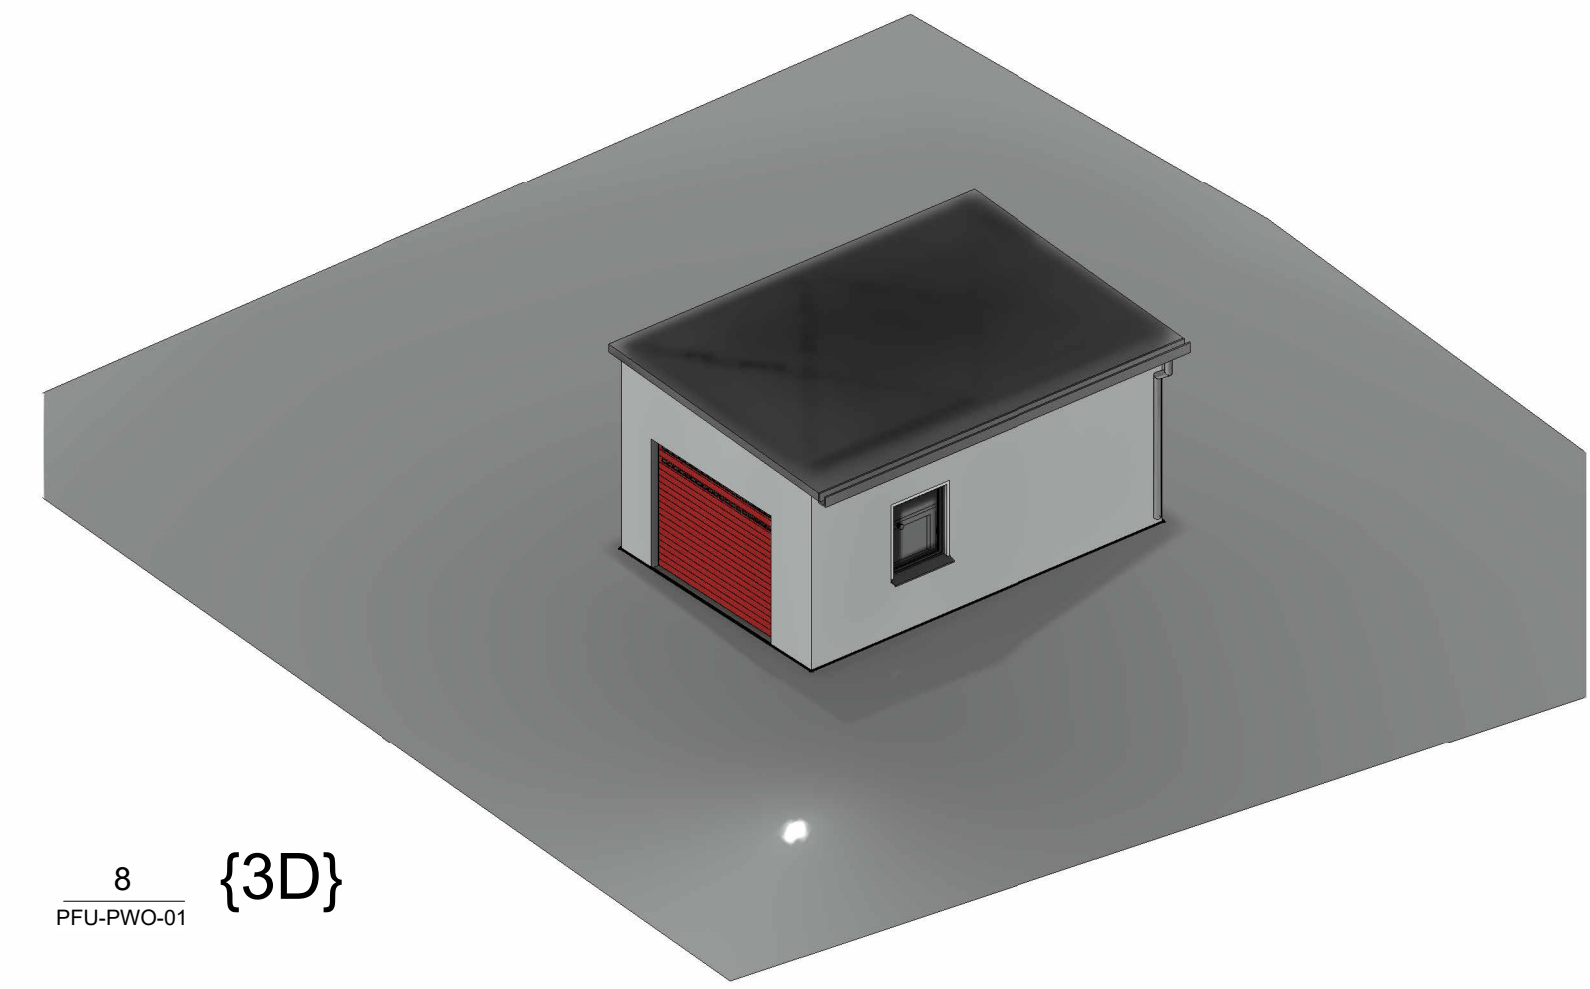
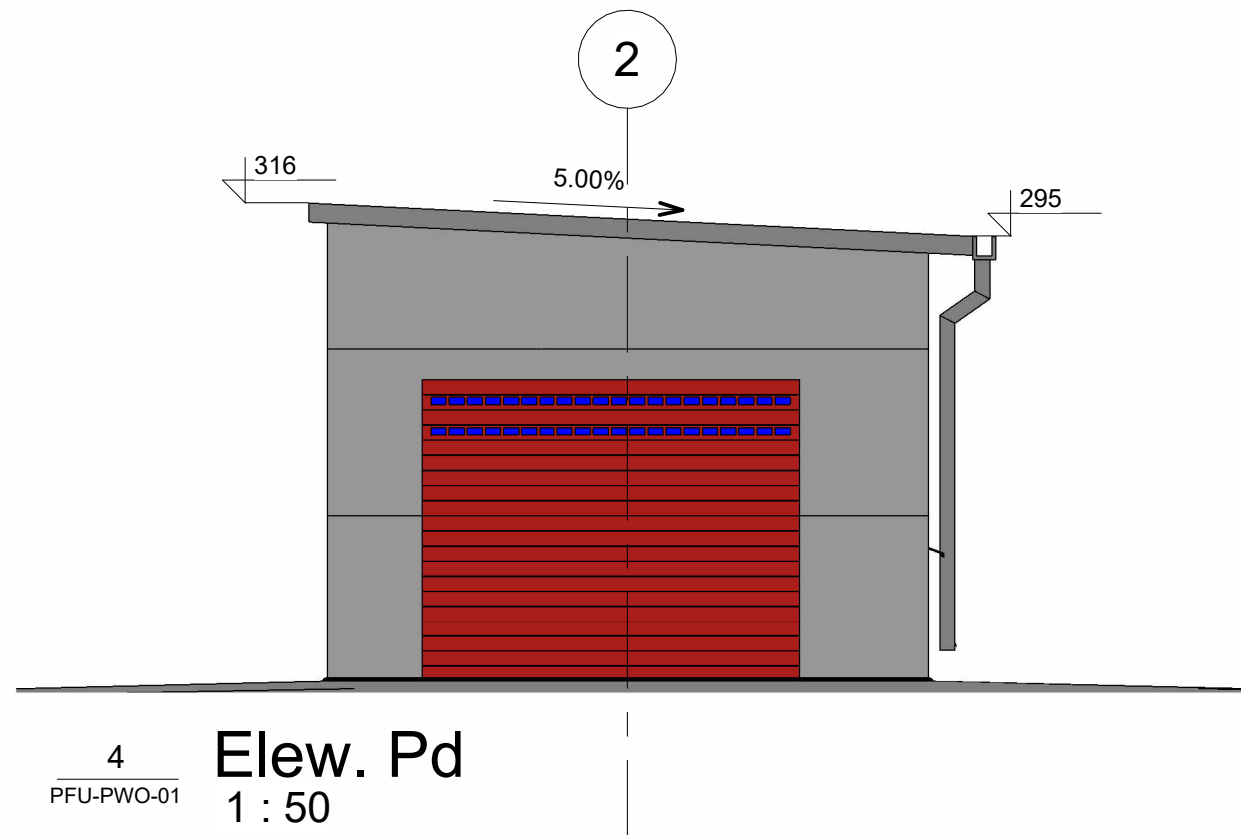
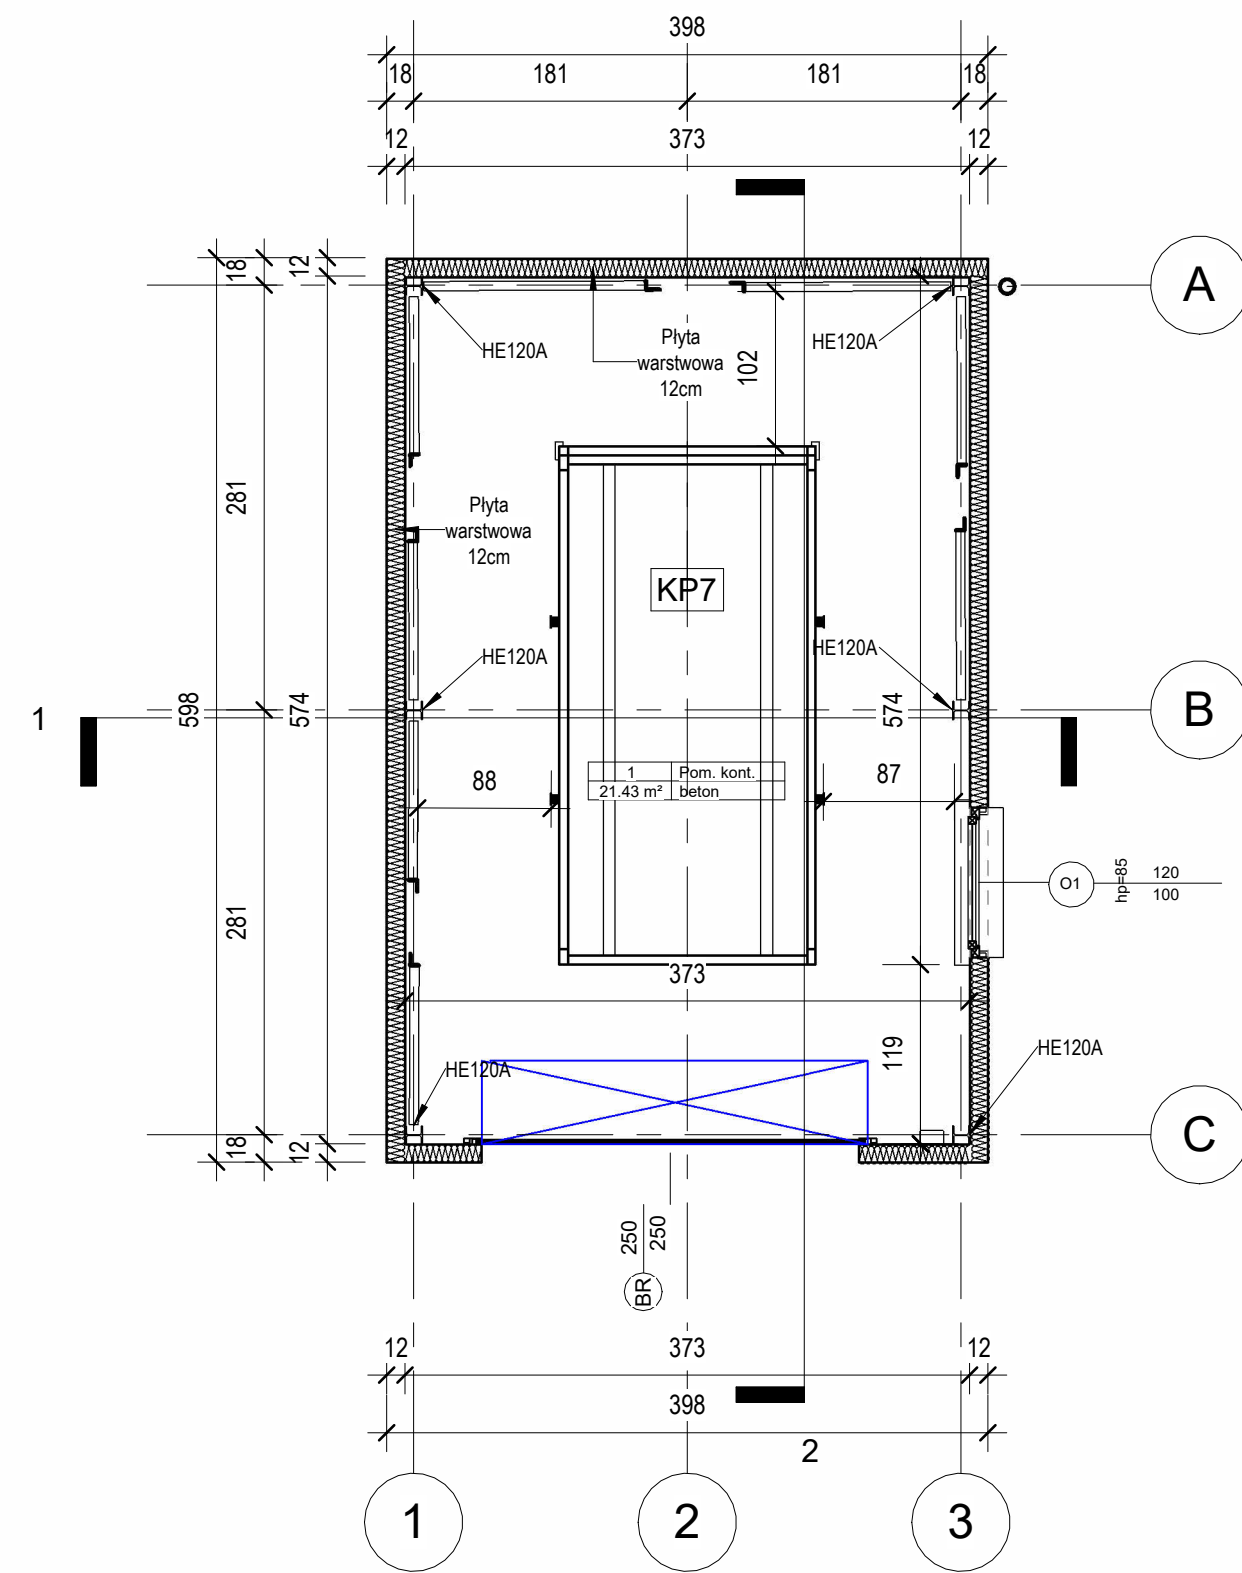
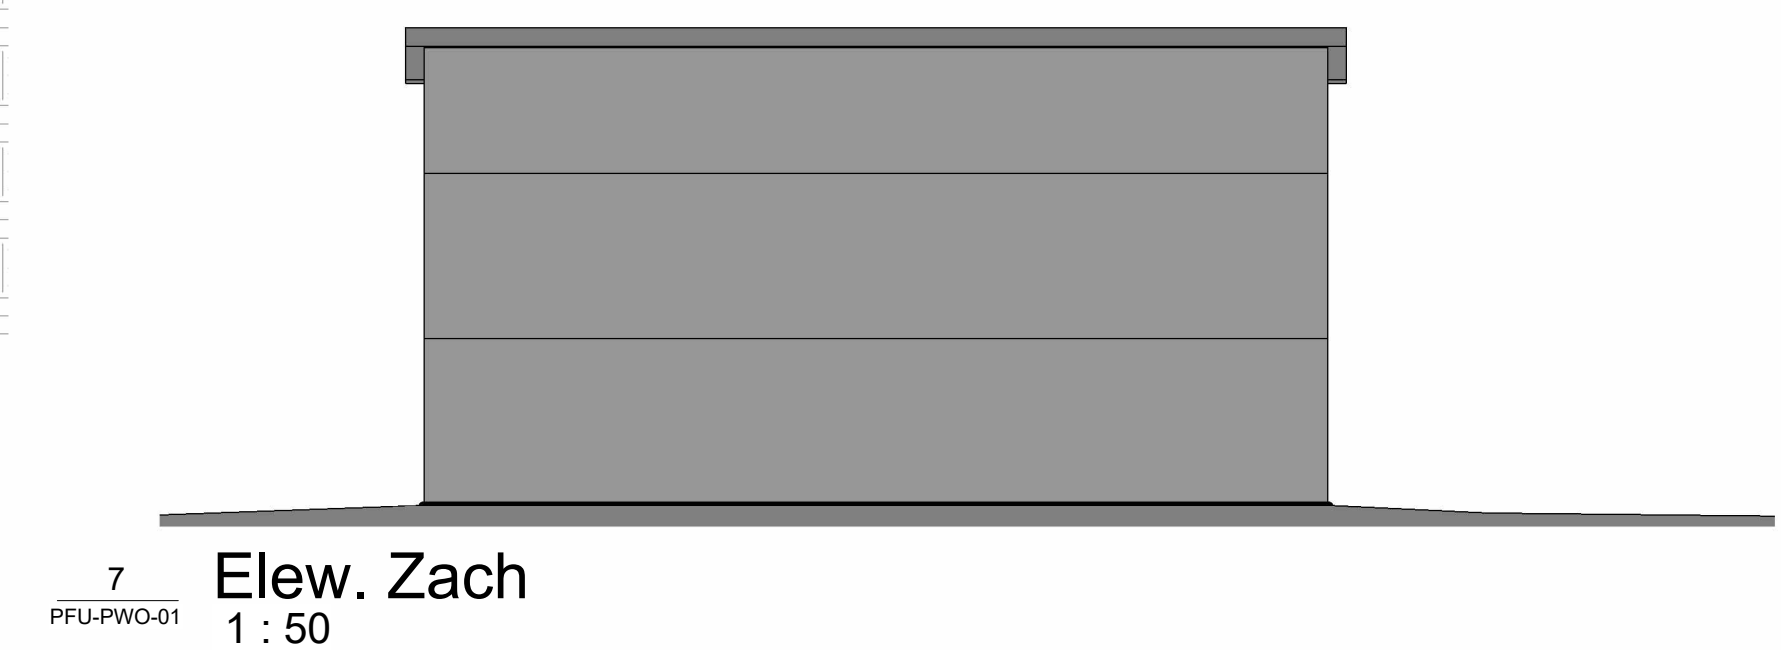
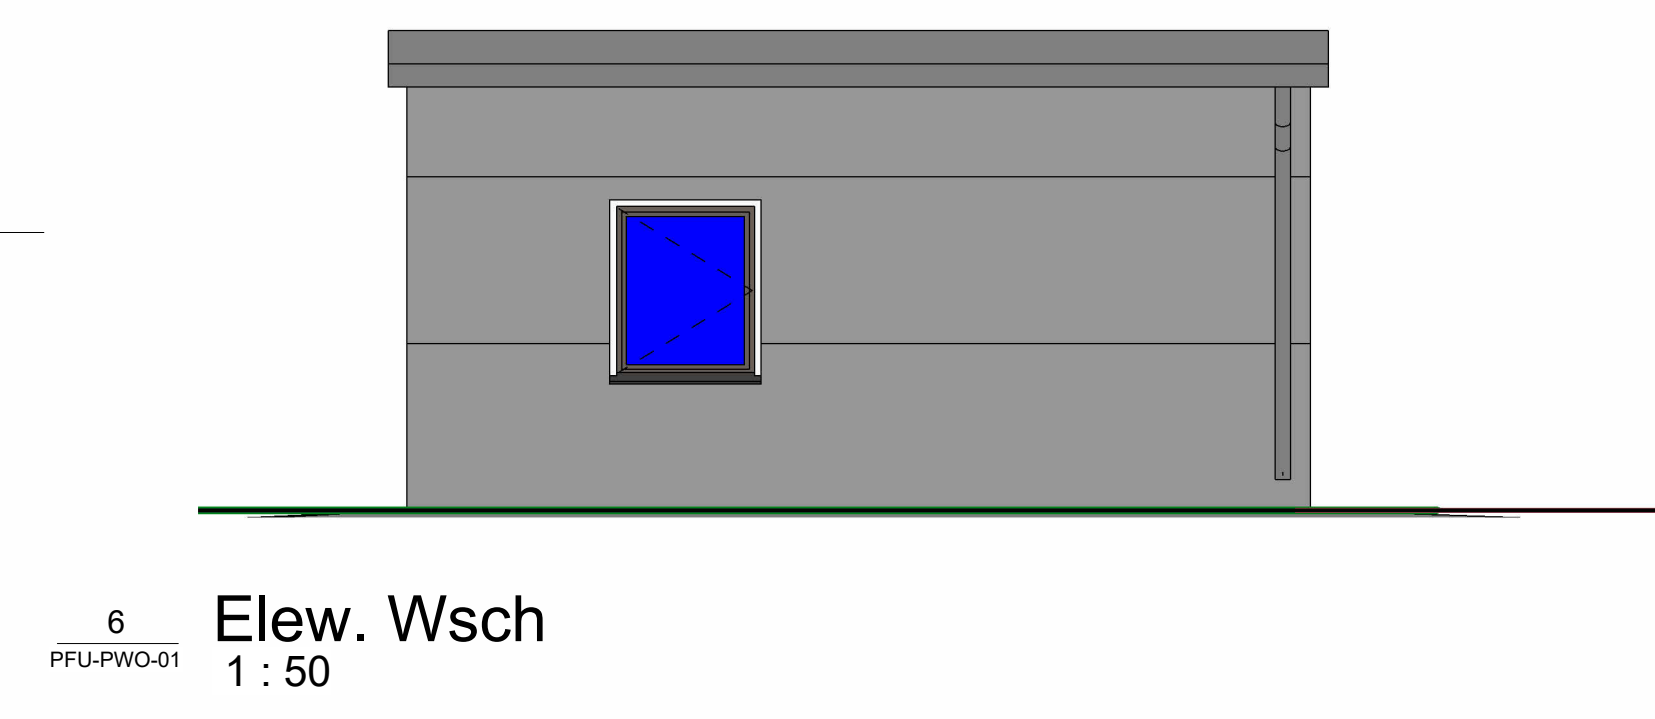


1
PFU-PWO-01
0.00
1 : 50

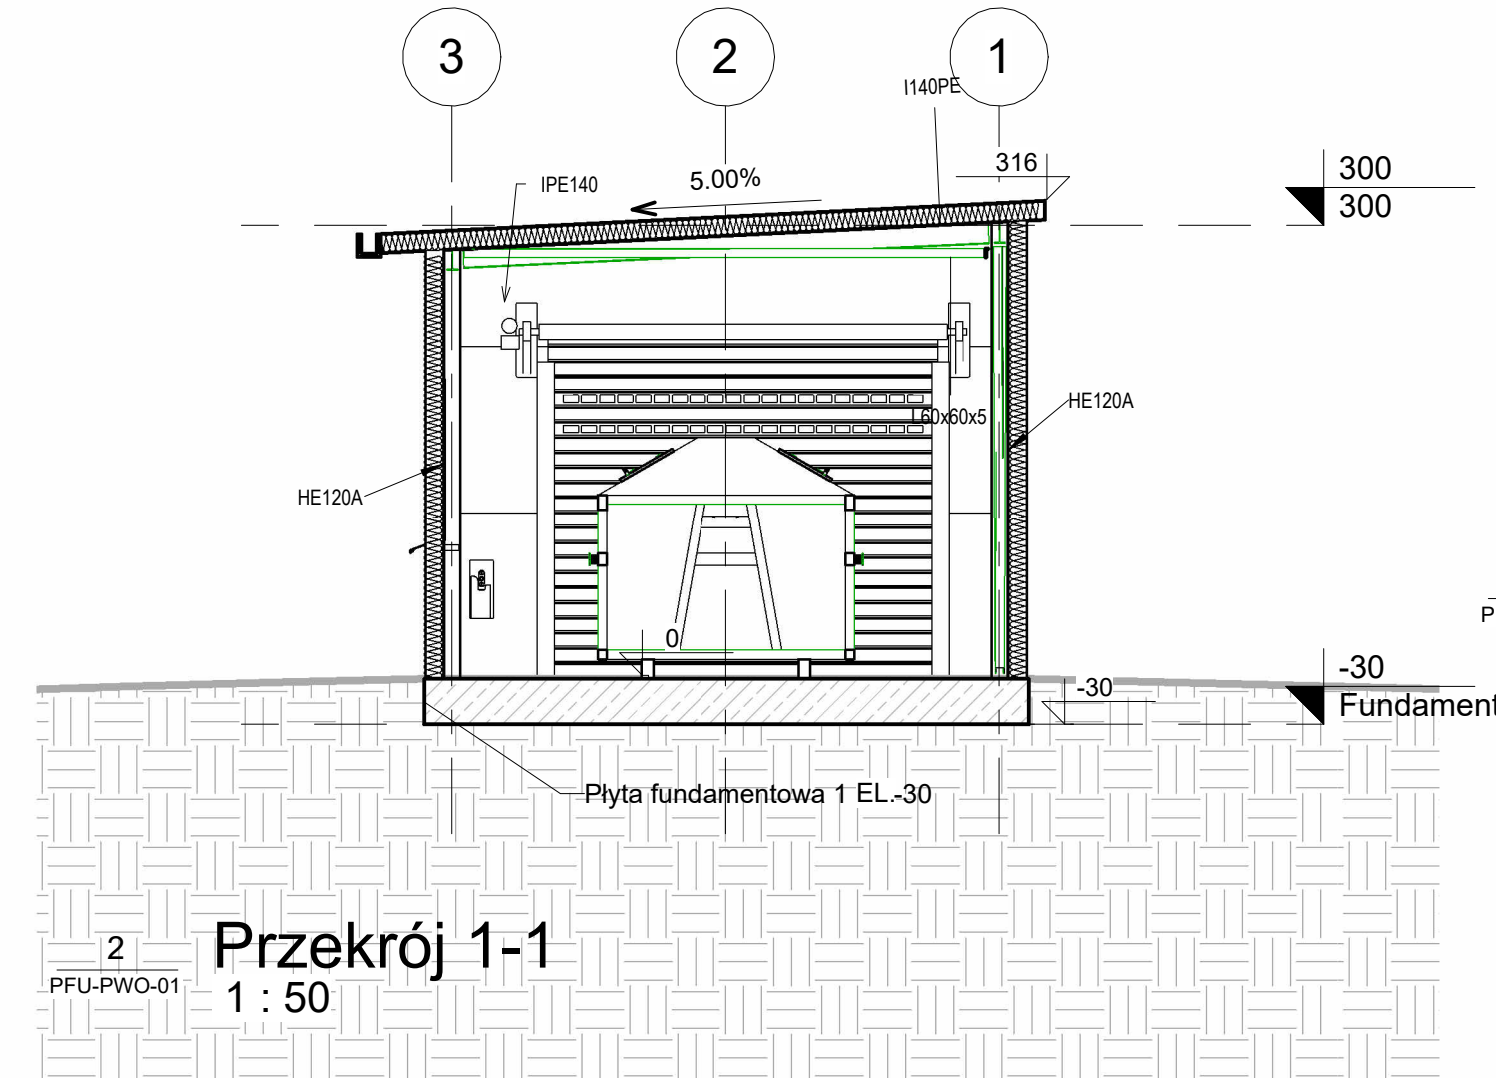

UWAGI:
1. Obowiązkiem wykonawcy jest sprawdzenie wymiarów w terenie. W przypadku rozbieżności pomiędzy projektem a stanem faktycznym wykonawca winien przekazać informacje do biura projektowego.
2. Wykonawca przed przystąpieniem do prac powinien zapoznać się ze wszystkimi projektami branżowymi i budowlanymi.
3. W przypadku jakiegokolwiek zamiany lub różnicy pomiędzy projektem a stanem faktycznym oraz różnic pomiędzy poszczególnymi projektami, Wykonawca zobowiązany jest przekazać informację o zaistniałym fakcie do biura projektowego w celu uzyskania właściwego rozwiązania przed wykonaniem prac budowlanych.
4. W sprawach nieskądnych w dokumentacji obowiązują: normy (PNK), świadectwa dopuszczenia, atesty ITB, instrukcje, wytyczne i warunki tech. producentów i dostawców mat. bud. i instalacyjnych, przepisy instytucji kontrolujących jakość mat.
5. Obowiązkiem wykonawcy jest nawiązanie ryunków łącznie z branżą sanitarną, technologiczną, architektoniczną oraz elektryczną.

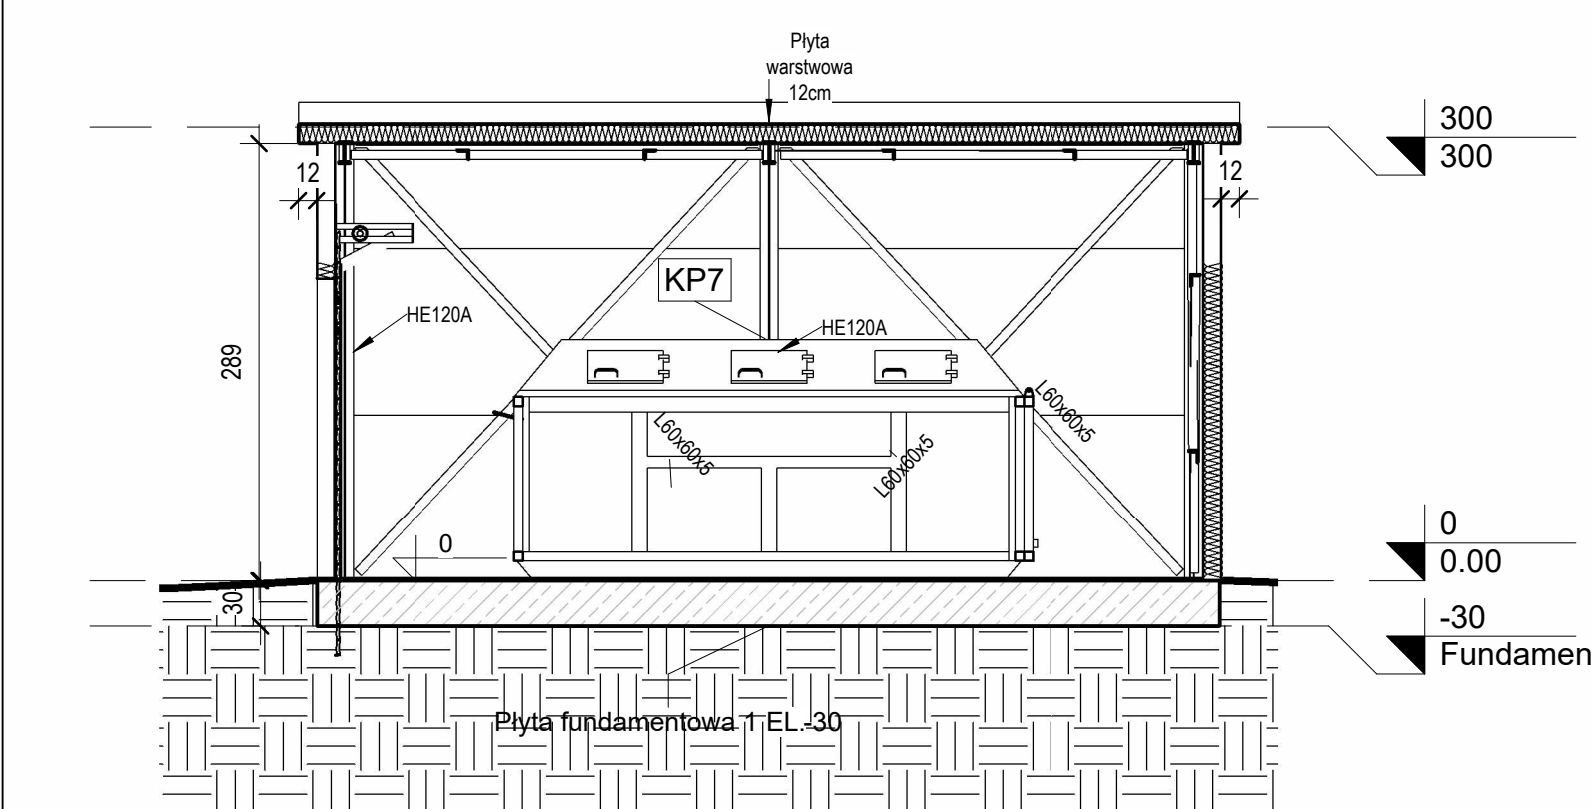

Tytuł opracowania		3	
ROZBUDOWA OCZYSZCZALNI ŚCIEKÓW W ZAKRESIE GOSPODARKI OSADOWEJ I PUNKTU ZLEWNEGO			
Inwestor		3	
GMINA RADZANÓW RADZANÓW 92A 26-807 RADZANÓW			
P.P.W. BIOPROJEKT GRZEGORZ JAŚKI UL. FABRYCZNA 4 97-300 Piotków Tyb. 694173206-10 biuro@bioprojekt.pl www.bioprojekt.pl			
Zespół robót			
nr. rysunku	opis rysunku	nr. rysunku	opis rysunku
01	OPRACOWANIE	02	PROJEKT
03	TECHNOLOGIA	04	WYKONANIE
05	SANITARIA	06	WYKONANIE
07	KONSTRUKCJA	08	WYKONANIE
Tytuł programu		PFU	
PROGRAM FUNKCJONALNO - UŻYTKOWY			
Budynek kontenera osadu , rzuty, przekroje, elewacje		TE	
skala	nr rysunku	nr rysunku	skala
1 : 50	PFU-PWO-01		00
data		2022.06	