



PRZEKRÓJ A-A

B

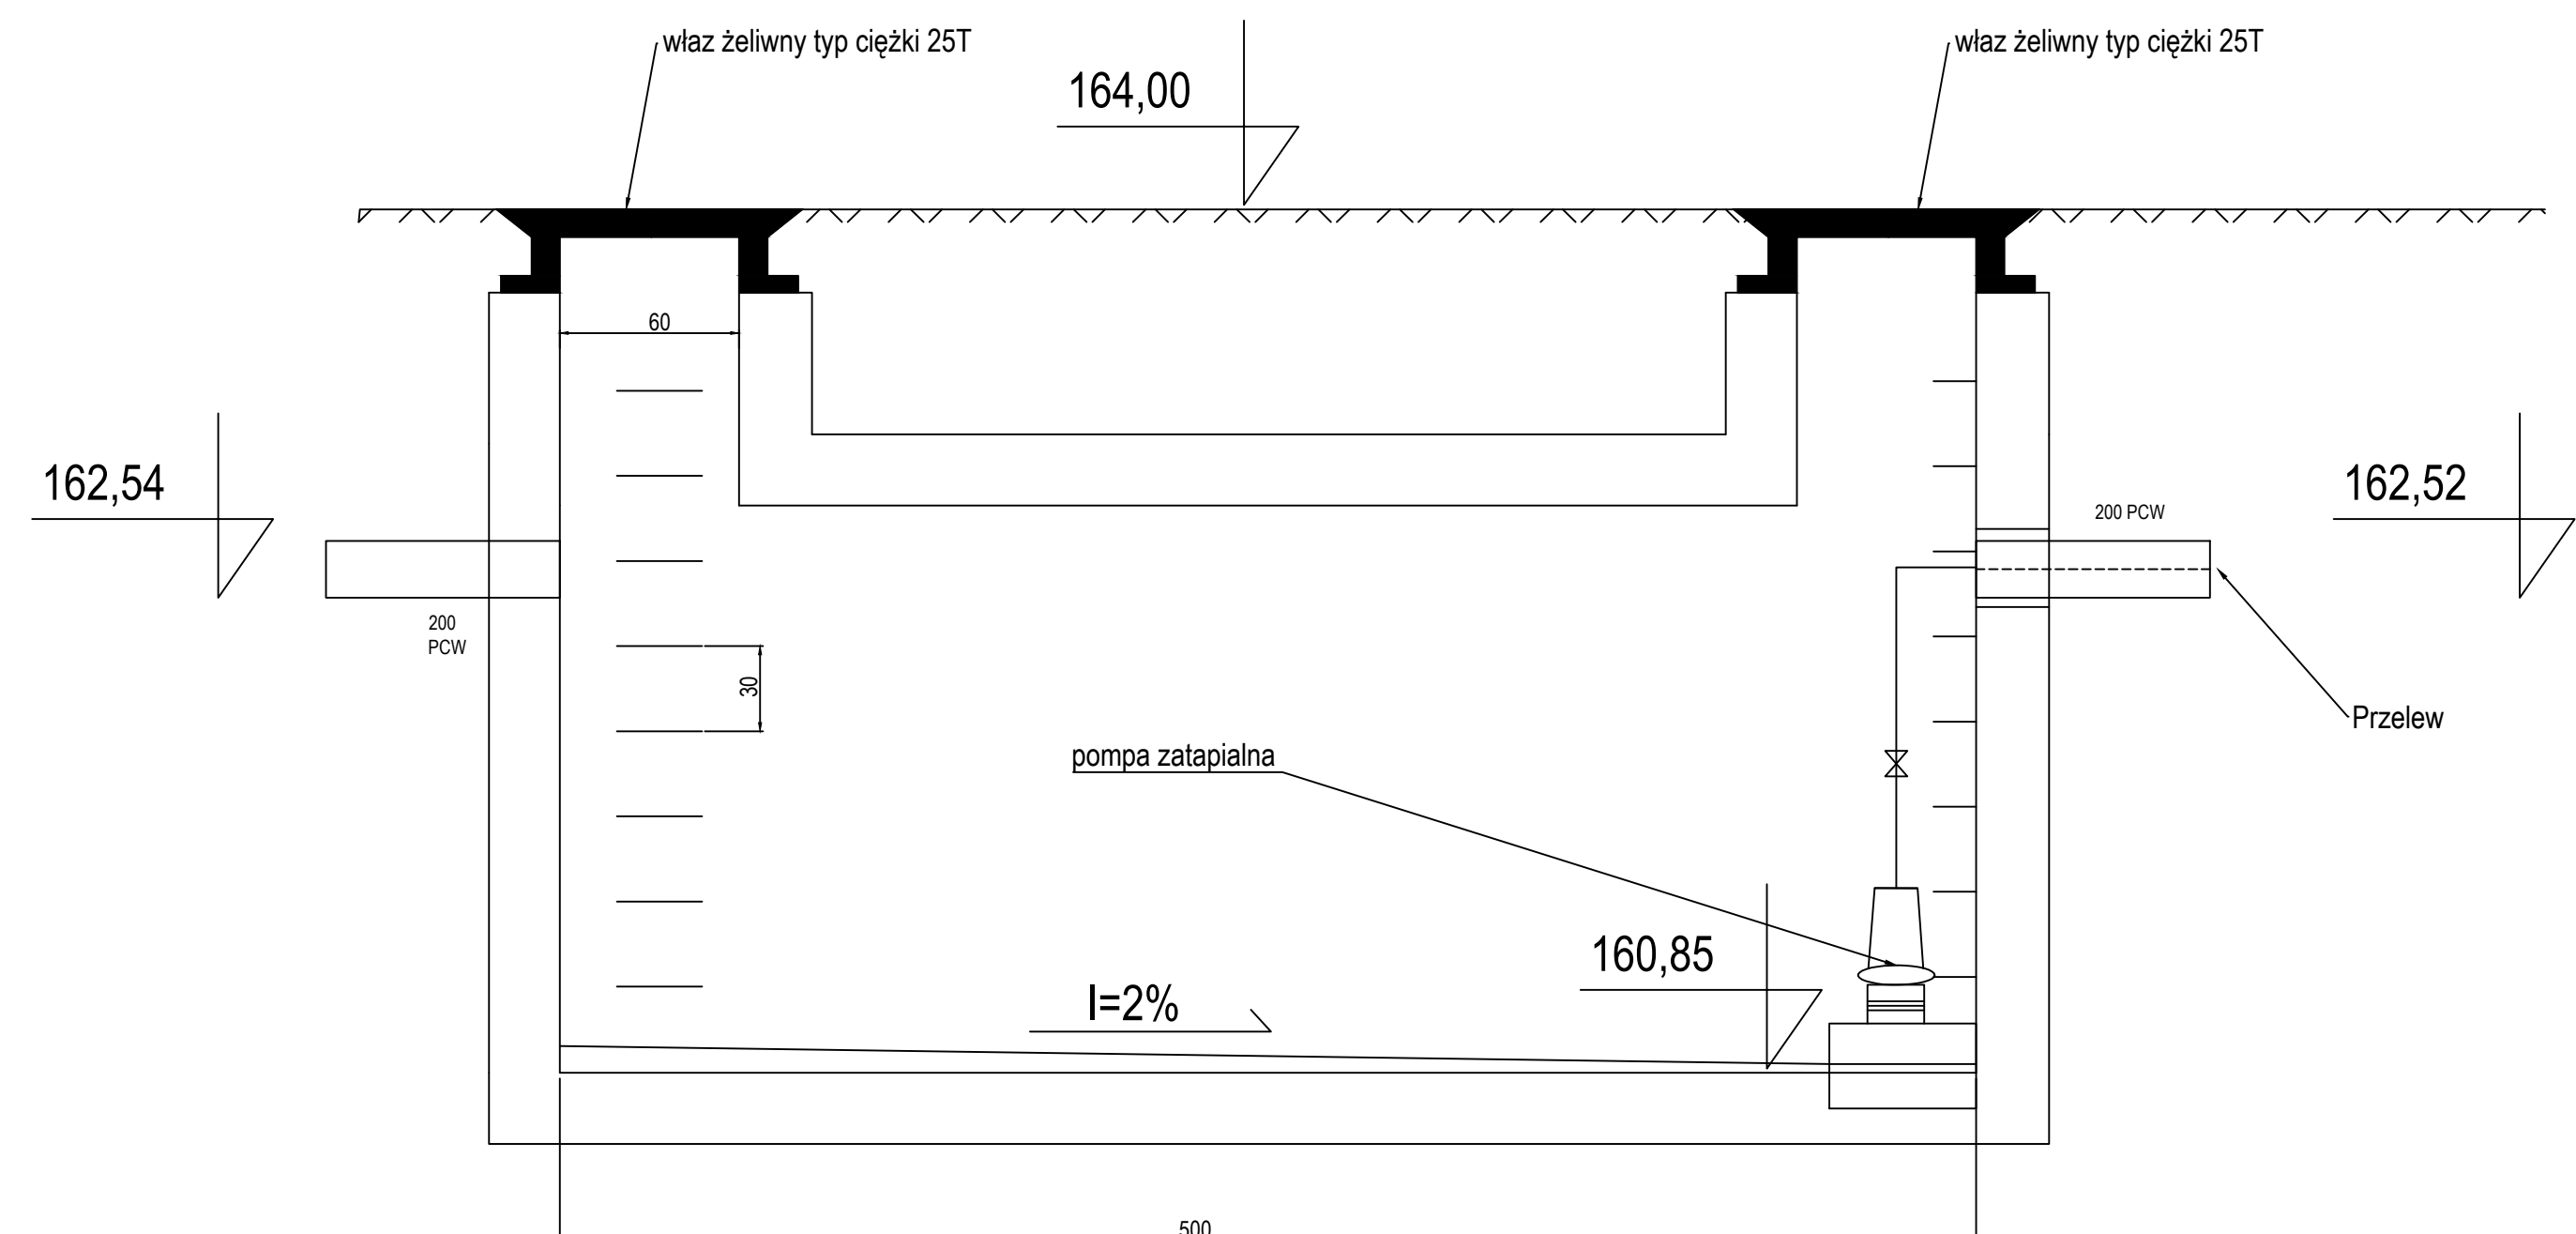


PRZEKRÓJ A-A

B

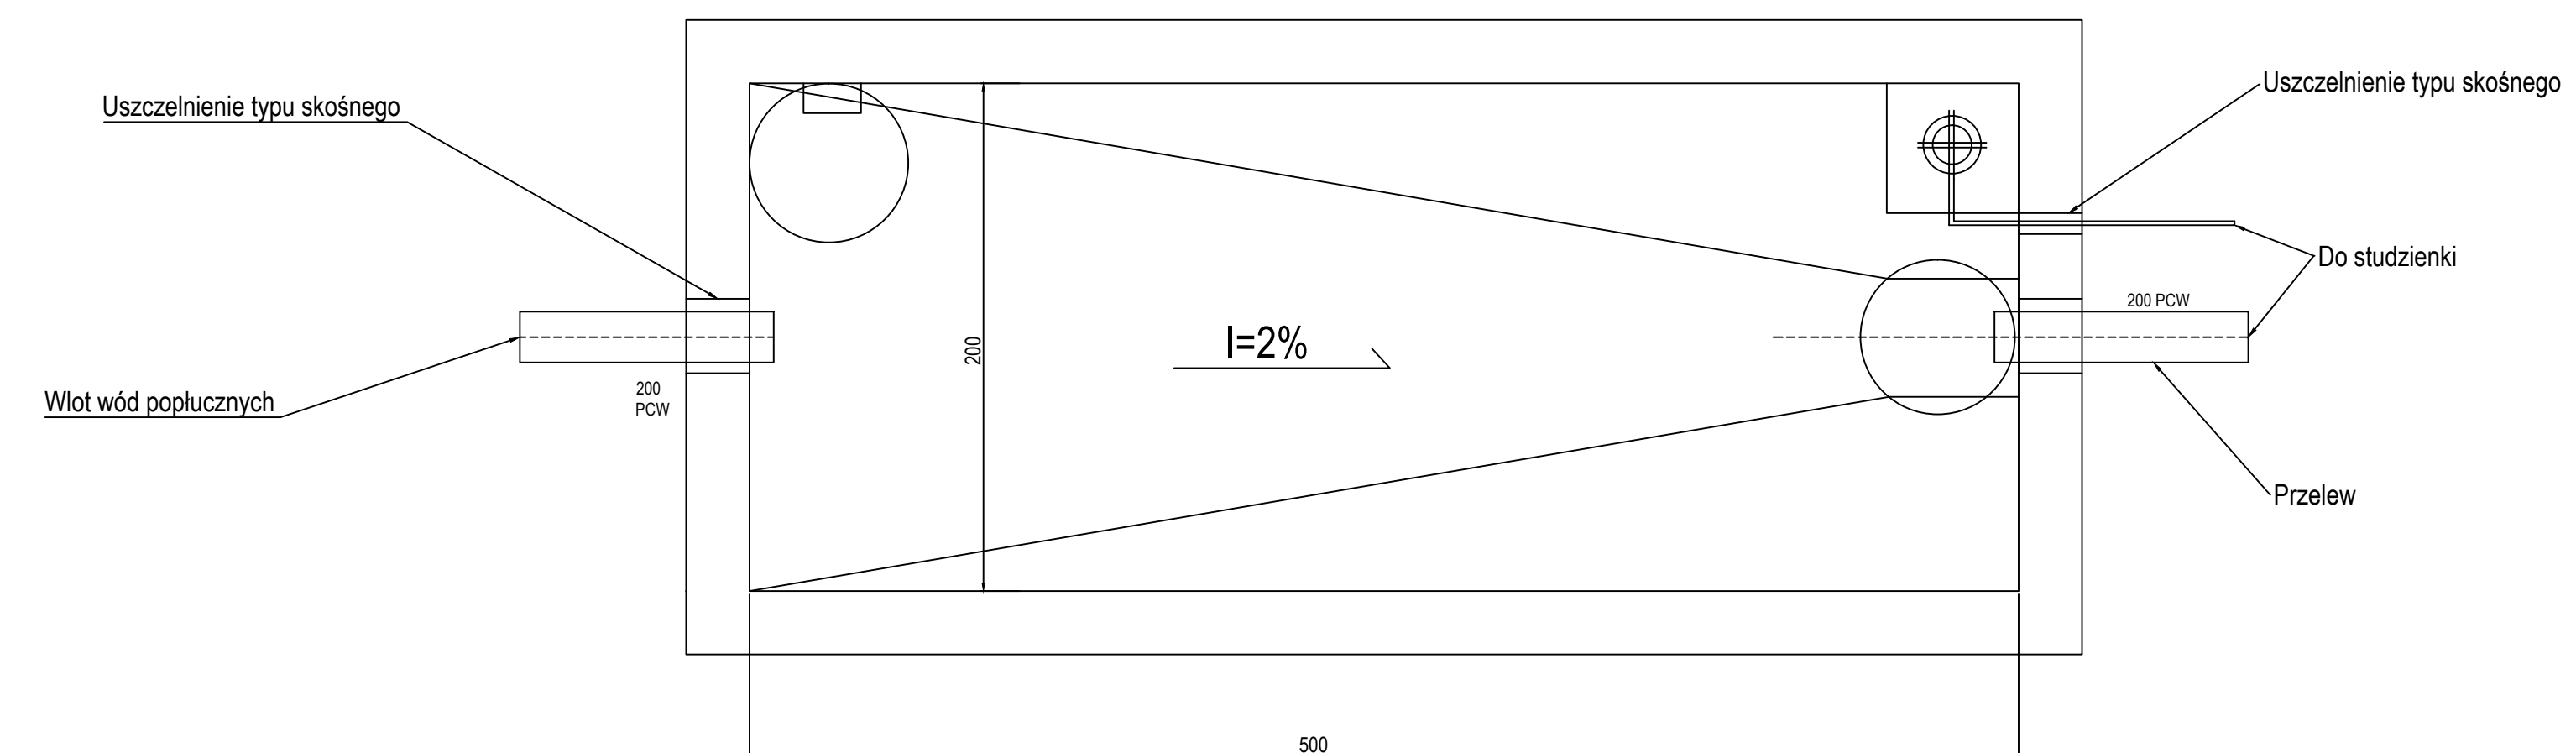

PRZEKRÓJ B-B

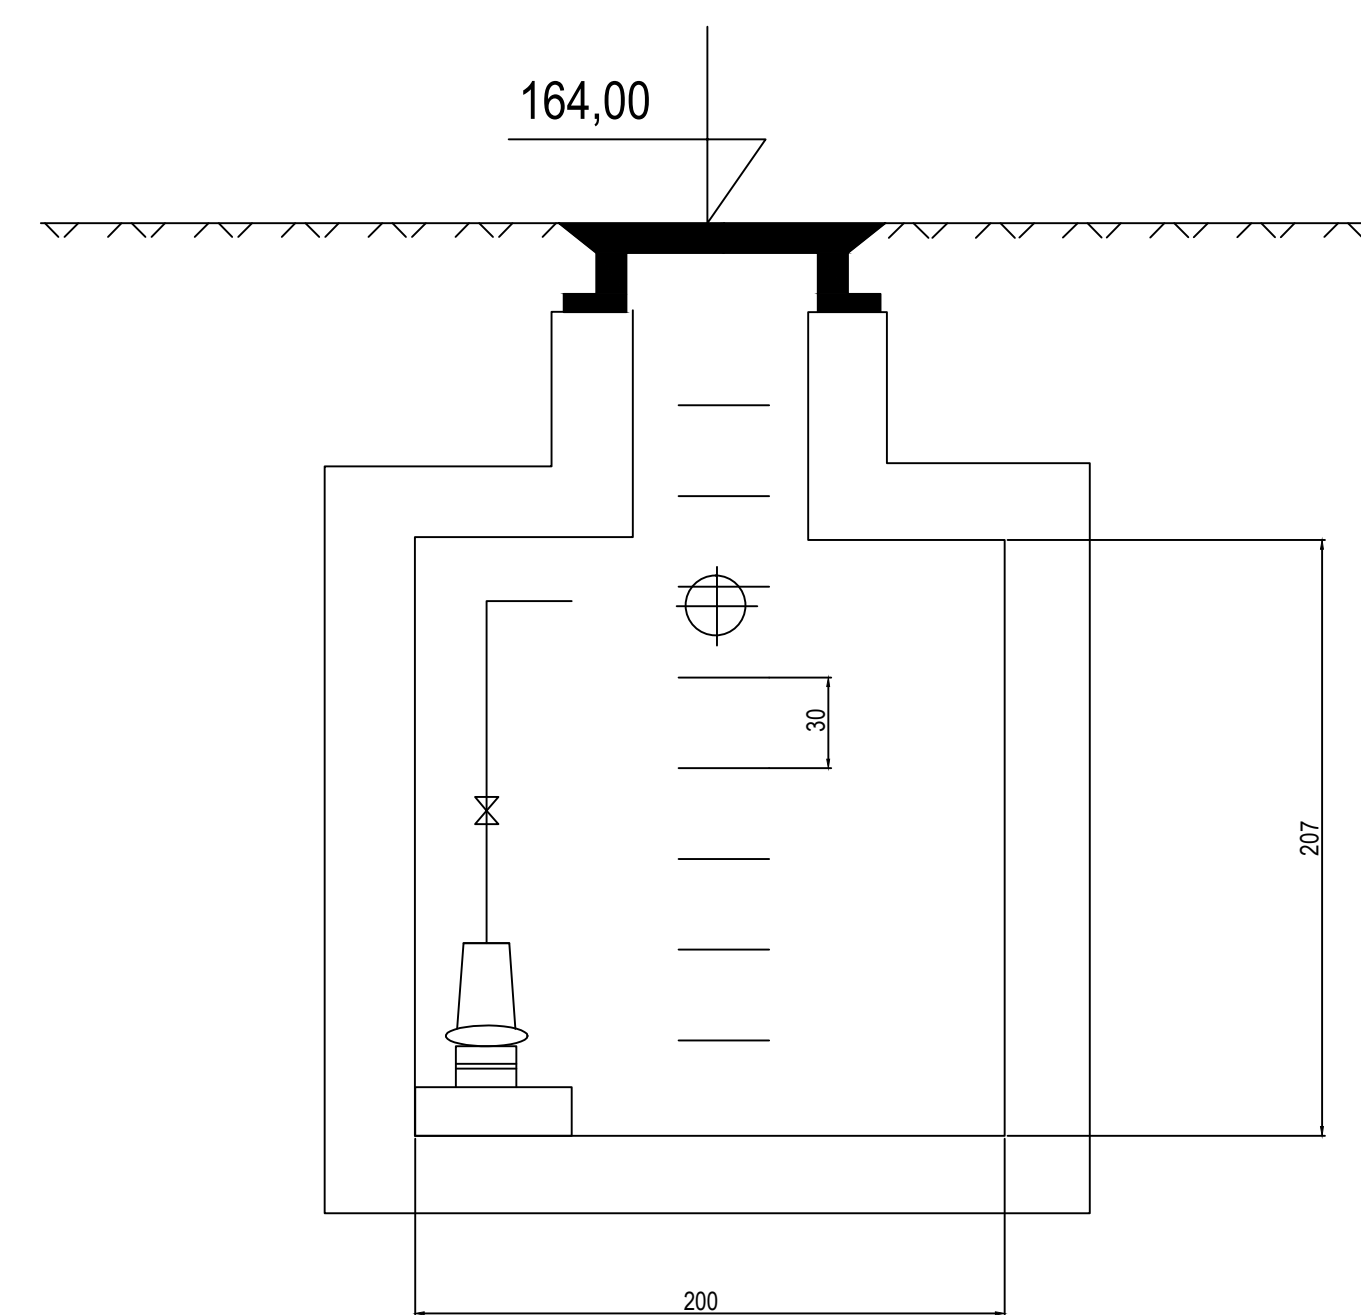

Tytuł projektu		Lp	
Program funkcjonalno-użytkowy		3	
Rozbudowa oraz modernizacja Stacji Uzdatniania Wody (SUW) i rozbudowa ujęcia wody (UW) poprzez budowę studni głębinowej		2	
Inwestor			
Gmina Radzanów Radzanów 92A 26-807 Radzanów			
Generalny Projektant			
PPW. BIOPROJEKT GRZEGORZ JAŚKI UL. FABRYCZNA 26, 97-310 MOSZCZENICA ul. Armii Krajowej 22b/9 97-300 Poznań Trybunalski tel. 699-020-832 e-mail: bioprojekt@bioprojekt.pl			
Zespół Autorów			
Imię i Nazwisko	Imię i Nazwisko	Pozycja	
PROJEKTANT	MGR INŻ. MACIEJ JAŚKI	L05/2015/PW05/76	
PROJEKTANT	MGR INŻ. GRZEGORZ JAŚKI	L05/2015/PW05/71	
Nazwa		PFU	
Program Funkcjonalno-Użytkowy		PFU	
Przedmiot		IS/TE	
SANITARNA, TECHNOLOGIA		IS/TE	
Tytuł rysunku		S	
Zbiornik popluczny		S	
Skala	Imię i Nazwisko	Rysownik	
1:1		PFU-TE-6	
DATA	2021.12		