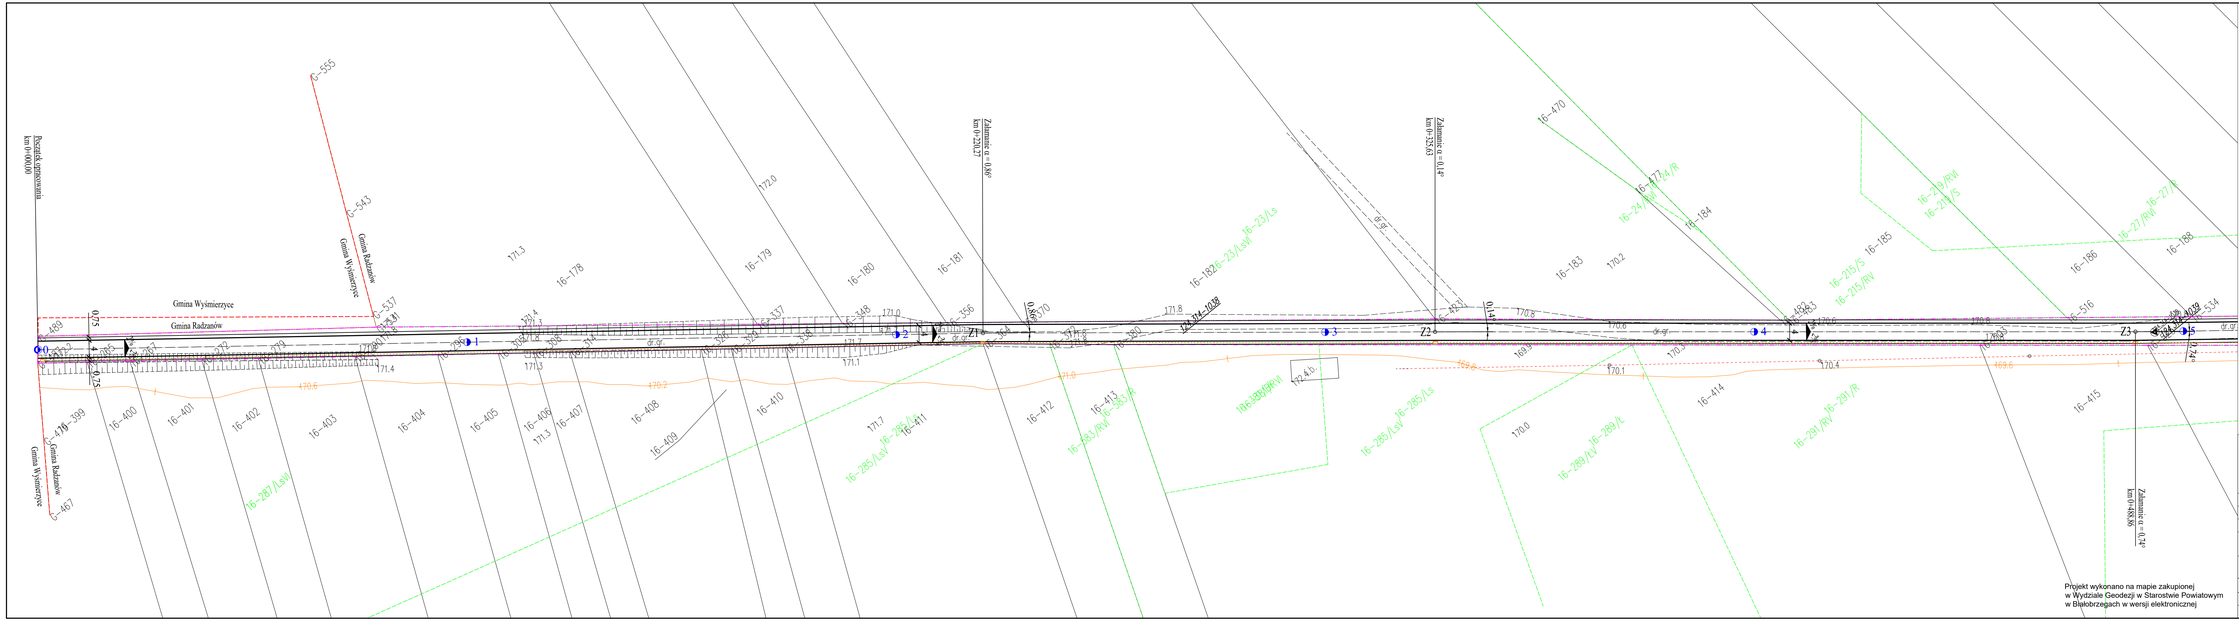

LEGENDA:

- granica pasa drogowego
- oś projektowanej drogi
- projektowana krawędź jezdni
- projektowana krawędź pobocza
- projektowana rura osłonowa
- projektowany kanał technologiczny (PCV 110/5,0 - 1 szt, PCV 40/3,7 - 2 szt.)
- Studnia SK1
- PŁK początek łuku kołowego
- KŁK koniec łuku kołowego
- 4 kilometraż

UWAGA:

Wszystkie roboty budowlane wykonywane w pobliżu sieci należy wykonać ręcznie pod nadzorem przedstawiciela właściciela sieci

Projekt wykonano na mapie zakupionej w Wydziale Geodezji w Starostwie Powiatowym w Białobrzegach w wersji elektronicznej

ZAMAWIAJĄCY:	WYKONAWCA:
Wójt Gminy Radzanów **Radzanów 92a** **26-807 Radzanów**	***Firma Usługowa*** **MS** ***26-400 Przysucha, ul. Staszica 32*** ***tel fax: 048 675 25 45, mobil: 0 509 024 080*** ***e - mail: smatarek@o2.pl***

AUTORZY	IMIĘ I NAZWISKO	SPECJALNOŚĆ	NR UPRAWNIEŃ	PODPIS
Projektant	mgr inż. Szymon Matarek	drogowa	MAZ/0021/PWOD/07	
Opracował	mgr Łukasz Grzegorczyk			

Temat:

Przebudowa drogi gminnej w miejscowości Zacharzów

Nazwa rysunku:

PLAN ZAGOSPODAROWANIA TERENU

Branża:	Drogowa	Stadium:	Projekt techniczny
Data: 04.2022	Skala: 1:500	Nr umowy:	zlecenie
Nr rysunku:	2/1		