



PRZEKRÓJ KONSTRUKCYJNY
OD KM 0+000,00 DO KM 0+586,60
OD KM 0+688,32 DO KM 0+980,00

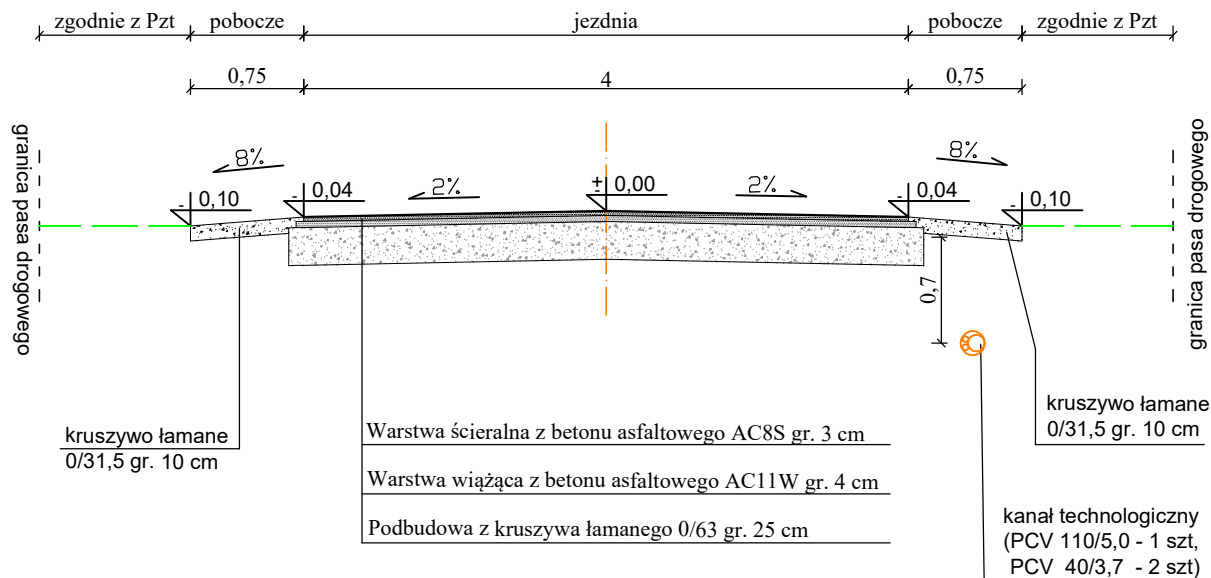

PRZEKRÓJ KONSTRUKCYJNY
OD KM 0+586,60 DO KM 0+688,32

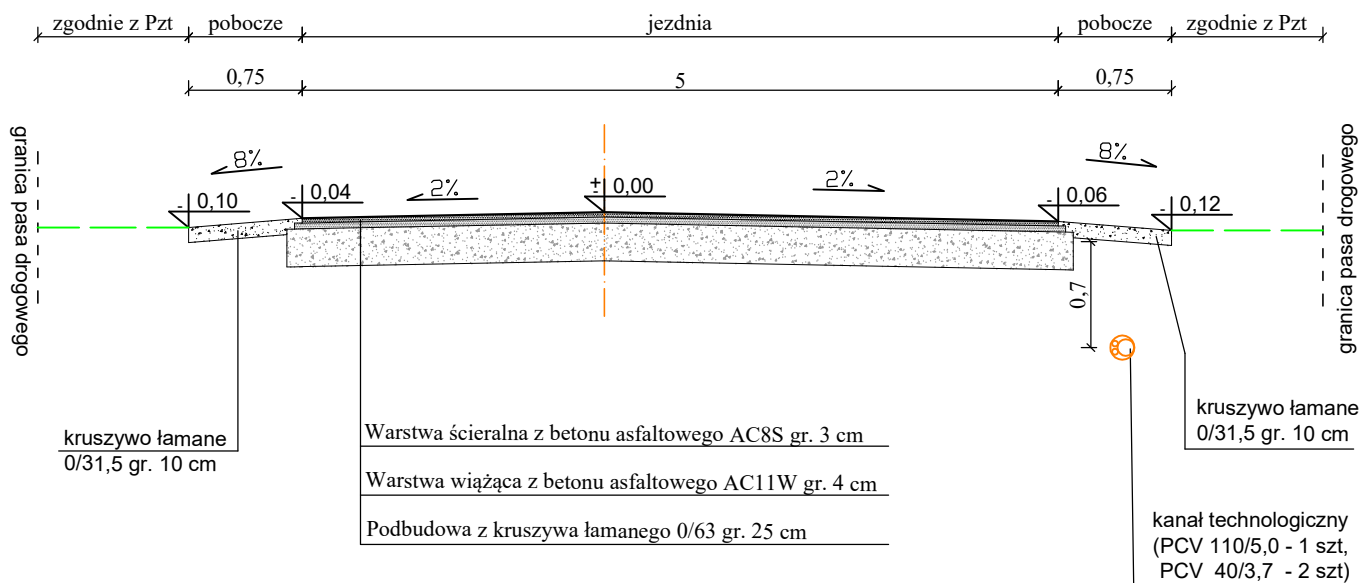

ZAMAWIAJĄCY:

Wójt Gminy Radzanów
Radzanów 92a
26-807 Radzanów

WYKONAWCA:

Firma Usługowa MS
26-400 Przysucha, ul. Staszica 32
tel/ fax: 048 675 25 45, mobil: 0 509 024 080
e - mail: smaterek@o2.pl

AUTORZY	IMIĘ I NAZWISKO	SPECJALNOŚĆ	NR UPRAWNIENI	PODPIS
Projektant	mgr inż. Szymon Materek	drogowa	MAZ/0021/PWOD/07	
Opracował	mgr Łukasz Grzegorzczak			
Temat:				
Przebudowa drogi gminnej w miejscowości Zacharzów				
Nazwa rysunku:				
PRZEKROJE KONSTRUKCYJNE				
Branża: Drogowa		Stadium: Projekt techniczny		
Data: 04.2022	Skala: 1:50	Nr umowy: zlecenie		
Nr rysunku:		3		