Łączy arkusz nr 1

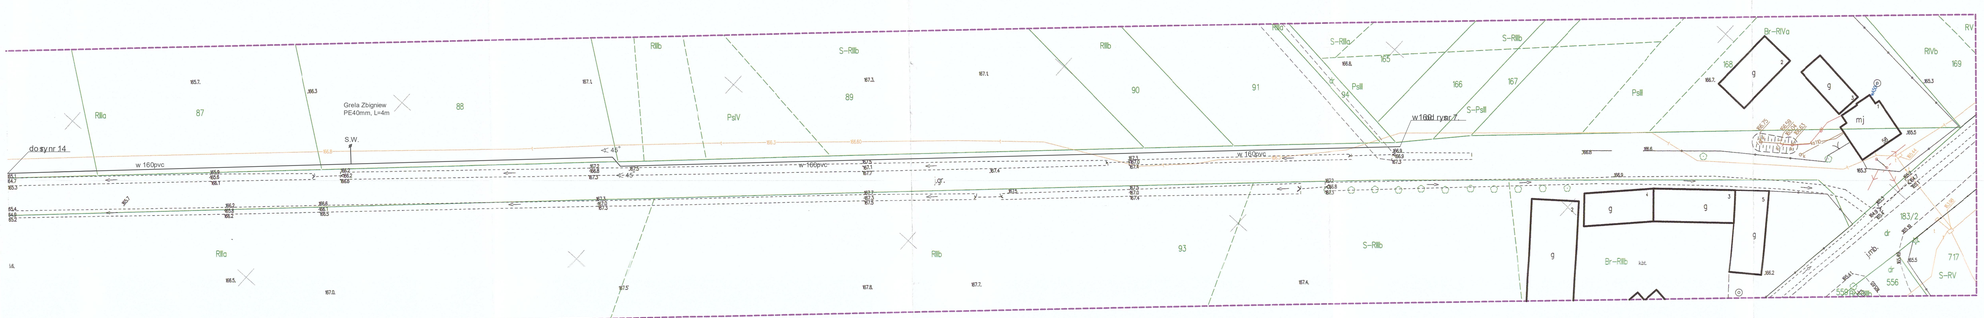

Niniejsza dokumentacja projektowa była przedmiotem narady koordynacyjnej przeprowadzonej drogą elektroniczną/ w siedzibie Starostwa Powiatowego w Białobrzegach w dniu ... 08.09.2016.
Znak sprawy GK. 6630.25.2016
Podpis przewodniczącego narady:
STAROSTA
Andrzej Ściężko

LEGENDA:
110,160 - projekrowana sieć wodociągowa
PE 40,PE50 - projekowane przyłącza wody
W - węzły montażowe na sieci
HP - hydranty p. pożarowe dn80mm nadziemne
R.O. - rury osłonowe na przewodach. Układanie przewodów bezwykopowo.
S.W. - studzienki wodomierzowe

MAPA DO CELÓW PROJEKTOWYCH

Skala 1 : 500
Godło 7.158.19.08.4.3; 7.158.19.13.2.1
7.158.19.13.2.3; 7.158.19.13.2.4;
7.158.19.13.4.2; 7.158.19.13.4.4
układ współrzędnych płaskich: PL-2000
układ wysokości: PL-KRON86-NH
układ odniesienia: PL-ETRF 2000
Nr arkusza mapy: 2

Obiekt:	Budowa sieci wodociągowej w msc. Bukówno, gm. Radzanów.		
Temat:	Projekt budowlany - projekt zagospodarowania terenu.		
Projekował:	Andrzej Maj upr. GP-III-7342/28/91		Data: 09.2016
			Skala 1:500
Sprawdził:	Marcin Maj upr. MAZ/0318/PWOS/11		Nr rys: 13.

Wojew. mazowieckie
Powiat białobrzeski
Jedn. ewid. 140103_2 - Radzanów
Obręb 140103_2.0003 - Bukówno
GPVI.6640.177.2016

Nie wyklucza się istnienia w terenie również innych urządzeń podziemnych, dla których brak było informacji branżowych i nie zostały odniesione w terenie w czasie inwentaryzacji geodezyjnej.

Mapę wykonano bez ustalenia obciążeń, o których mowa w §80 ust. 4 Rozporządzenia Ministra Spraw Wewnętrznych i Administracji z dnia 9 listopada 2011 r. w sprawie standardów technicznych wykonywania geodezyjnych pomiarów sytuacyjnych i wysokościowych oraz opracowania i przekazywania wyników tych pomiarów do państwowego zasobu geodezyjnego i kartograficznego (Dz. U. z 2011 Nr 263, poz. 1572)

Treść mapy aktualna w granicach lokalizacji na dzień 29.03.2016 r.

Usługi Uprawnione
Mirosław Szyndrak
Kozłów Radzanów
tel. 048 675 42 28
-1409/2012 NIP 798 214-18-65

GEODETA UPRAWNIONY
mgr inż. Jakub Szymkowski
Uprawnienia GUG i K nr 10630
zakresy uprawnień 1, 2, 4
ul. Długowiejska 25A m. 1
26-600 RADOM tel. 606 595 408

Białobrzegi dnia 05.04.2016 r.

STAROSTA BIAŁOBRZESKI
Plac Zygmunta Starego 9, 26-800 Białobrzegi
Powiadamia się, że mapa(y) zasadnicza(e) została sporządzona w wyniku prac geodezyjnych i kartograficznych, które aktualny zawarte oparto dane z aktualnych za zwartości materiałów państwowego zasobu geodezyjnego i kartograficznego identyfikator: ew. ozn. mapy: 2016 - operatu technicznego: PI.6640.1206.675
Data wpisania operatu technicznego do ewidencji materiałów zasobu: 2016 -04- 12
z up. STAROSTY
(podpis osoby reprezentującej)
mgr inż. Grzegorz Stępniewski
Zastępca Starosty